


Drogi dojazdowe do gruntów rolnych: na dz. ewid. nr 916 w km 0+070+0+218 długości 148,0 mb, na dz.ewid. nr 919/2 w km 0+071+0+173 na długości 102,0 mb - łączna długość ciągu dróg = 250,0 mb

W M-ci Sierachowz

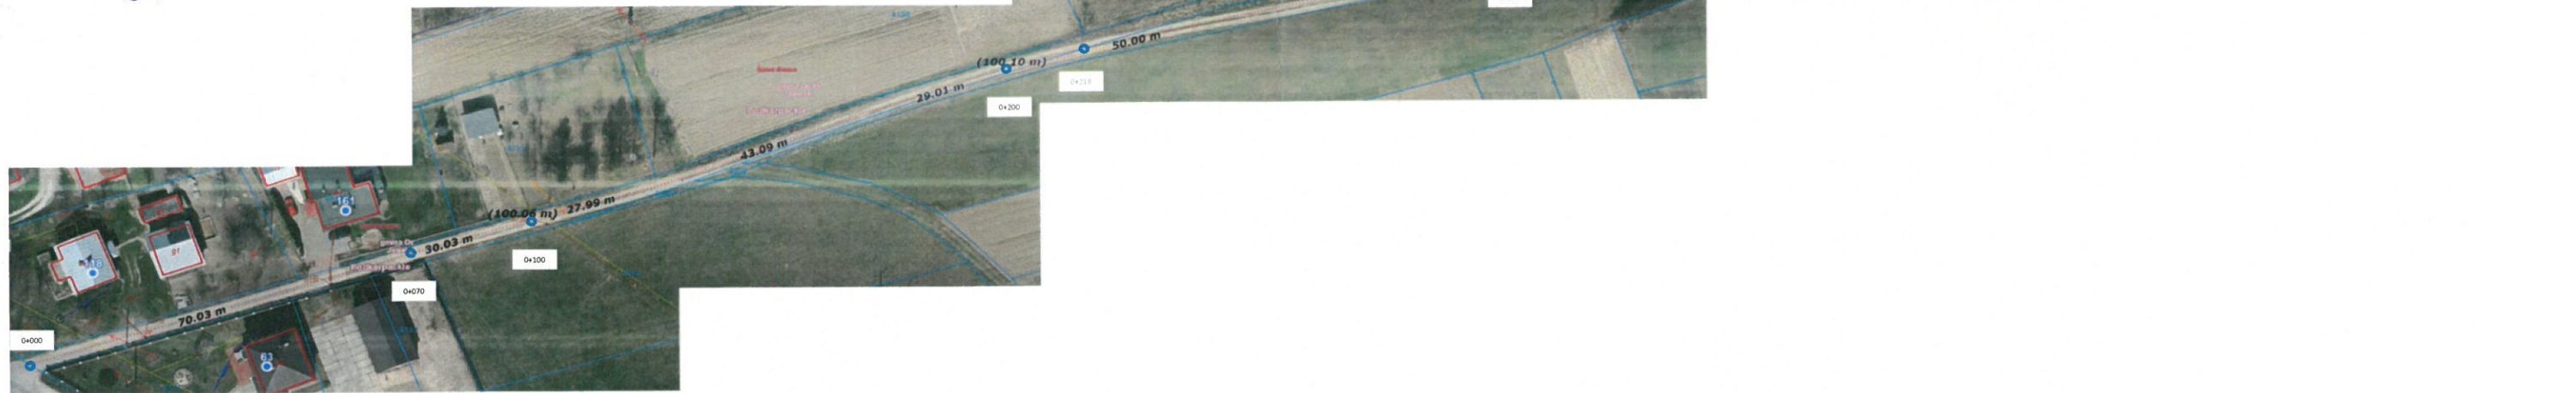

Przybyłowski Stanisław
upr. technik bud. drog.
Nr upr. A-649-18/81
Tel. 602 898 611